


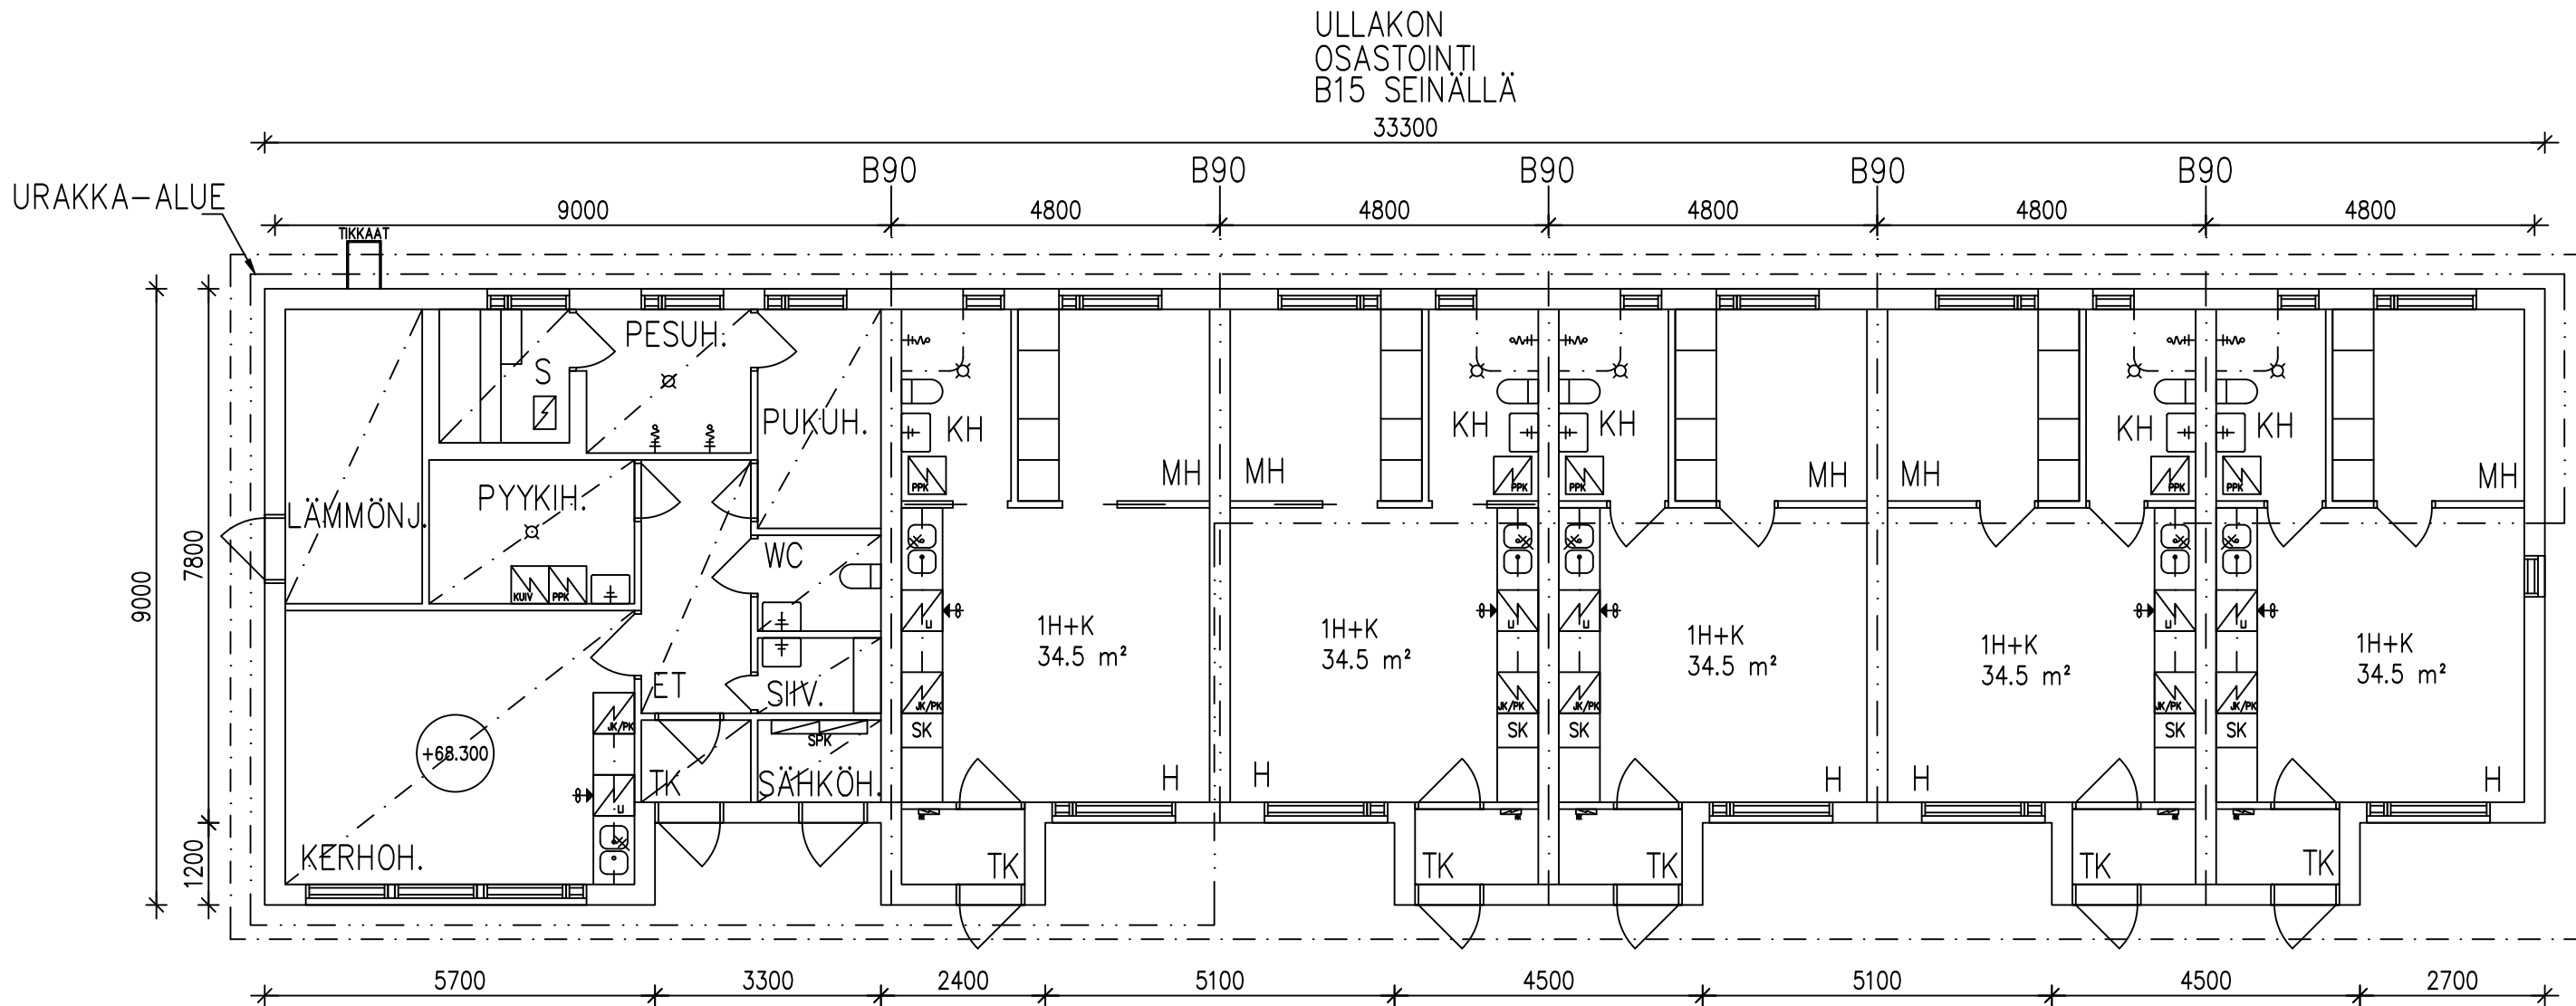

Kaupunginosa/Kylä		Kortteli/Tila	Tontti/Rn:o	Lupatunnus/Viranomaisen arkistomerkintöjä varten
Rakennuksen numero/Rakennustunnus/Kiinteistötunnus				
Rakennustoimenpide VAHINKOSANEERAUS		Piirustuslaji PÄÄPIIRUSTUKSET		Juoks. n:o
Rakennuskohteen nimi ja osoite ORIMATTILAN VANHUSTENTALOYHD RY PUISTOTIE 19 ORIMATTILA		Piirustuksen sisältö TALO A POHJAPIIRUSTUS		Mittakaava 1:100
ERIGO Erigo Plan Oy Vesijärvenkatu 22 A 15140 Lahti www.erigo.fi		Suunnitteluala Piirustusn:o ARK		Muutos
		Avustava suunnittelija	Vastaava suunnittelija RA ANNE PELKONEN	Päiväys 9.9.2024